


GRUNDRISS BADEEBENE M 1:200

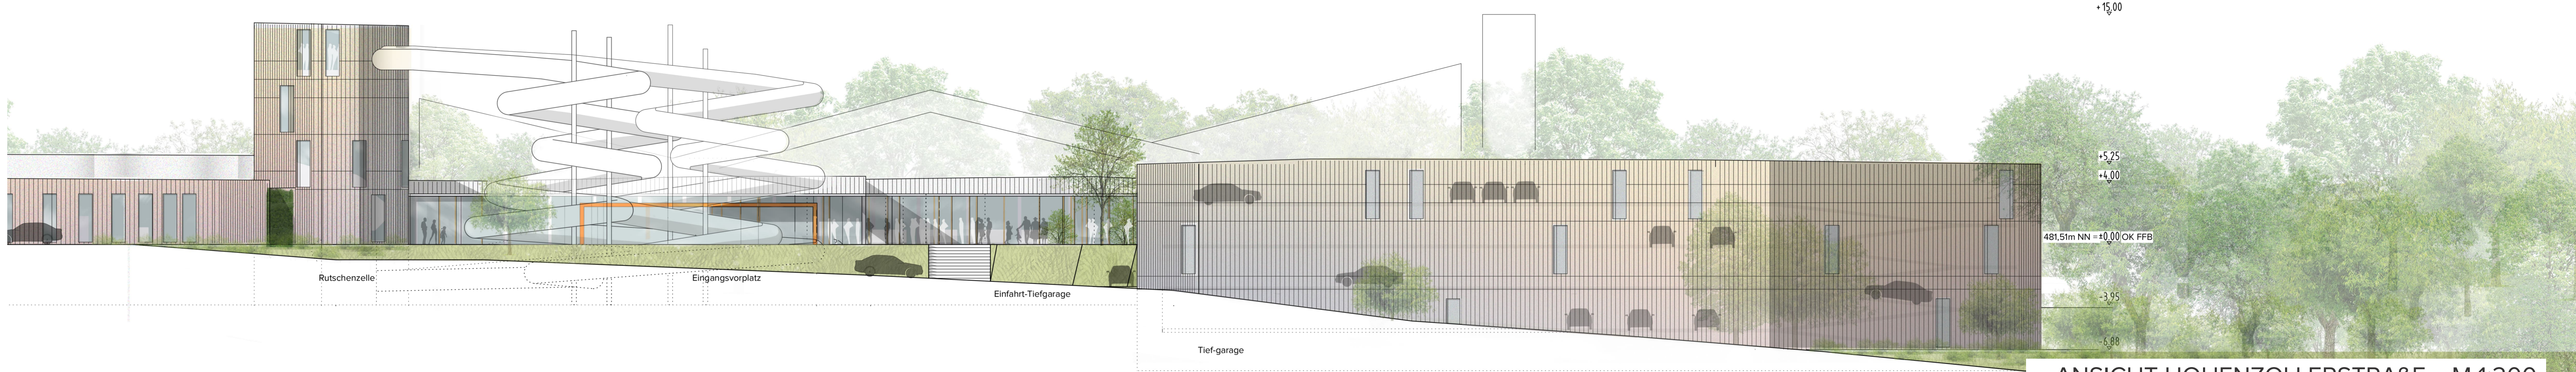

ANSICHT HOHENZOLLERSTRASSE M 1:200