




Grundriss Untergeschoss - M 1:200

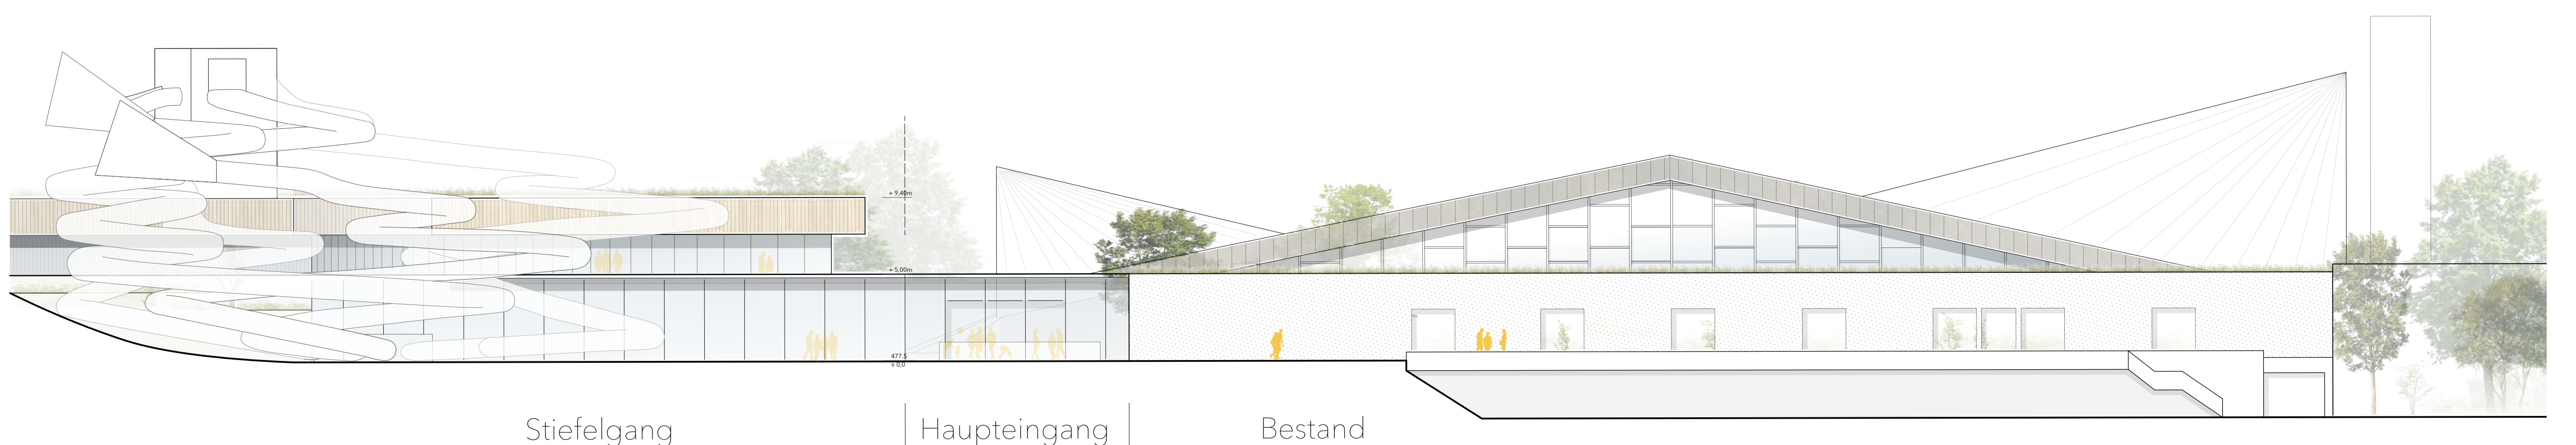

Ansicht Süd - M 1:200

