


Grundriss Obergeschoss - M 1:200



Sportbad | Kinderbecken | Familienbad | Gastro | Sauna | Saunagarten

Ansicht Ost - M 1:200

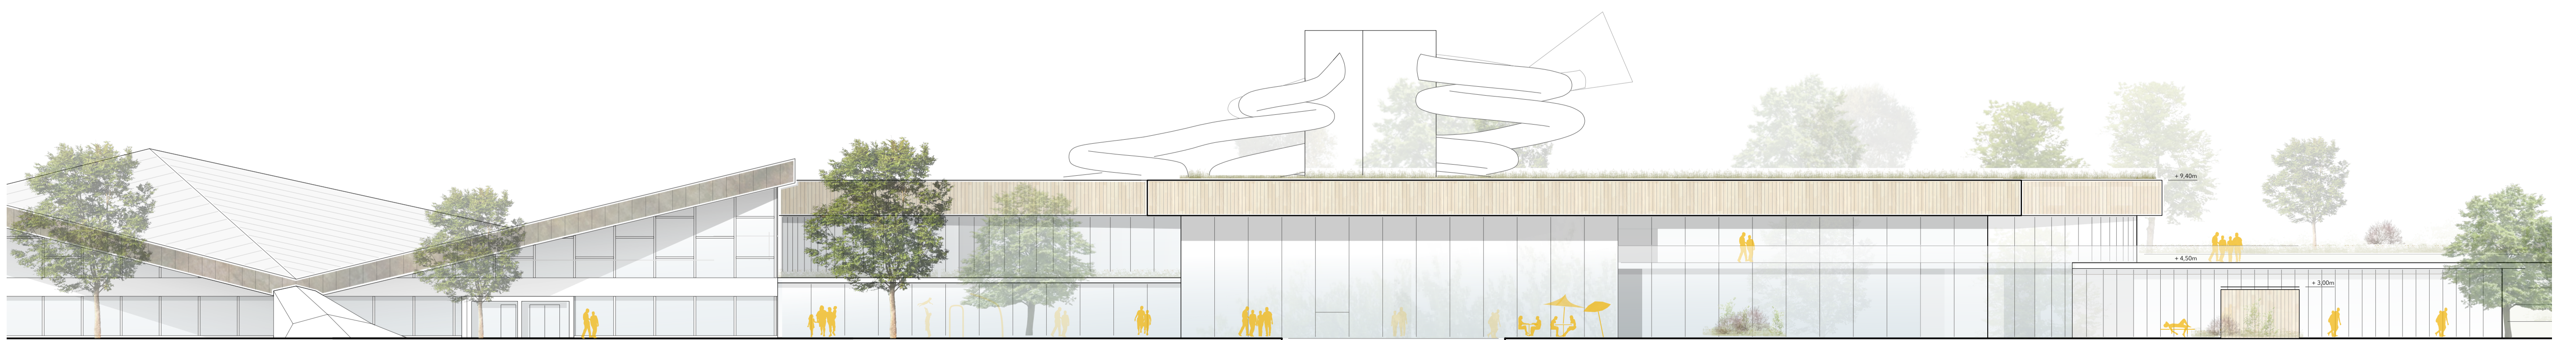