



Grundriss Erdgeschoss M1:200

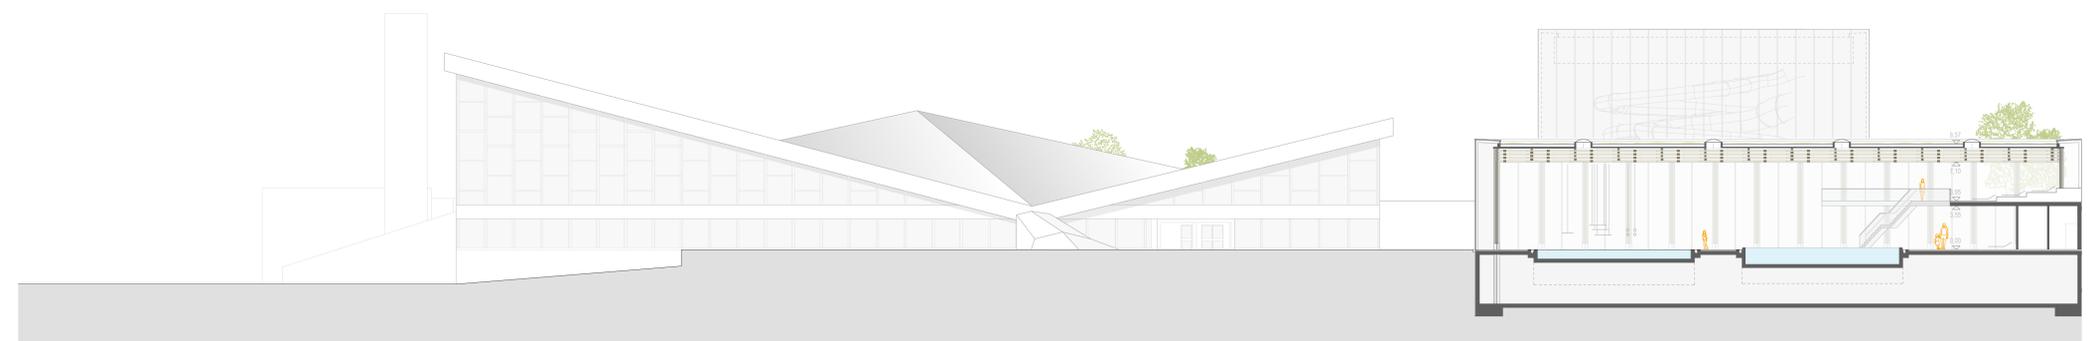

Schnitt A-A M1:200

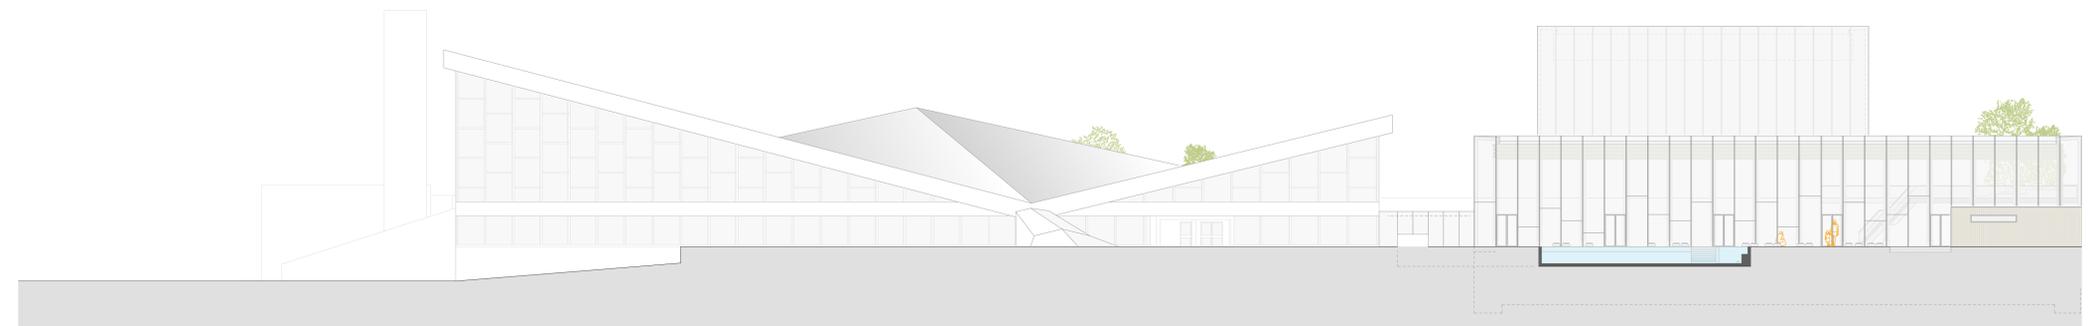

Ansicht Süd M1:200