


### Zeichenerklärung

- |  |                               |  |                                |
|--|-------------------------------|--|--------------------------------|
|  | Absperrramatur                |  | Pumpe                          |
|  | Absperrklappe                 |  | Rohrtrenner                    |
|  | Absperrventil ( mit Antrieb ) |  | Rückflussverhinderer           |
|  | Dreiwegventil ( mit Antrieb ) |  | Rückschlagklappe               |
|  | Dreiweggehahn                 |  | Schmutzfänger                  |
|  | Durchgangshahn                |  | Sicherheitseckventil           |
|  | Druckminderer                 |  | Sicherheitstemperaturbegrenzer |
|  | Druckbegrenzer min/max        |  | Strangregulierventil           |
|  | Entleerung                    |  | Taco-Setter                    |
|  | Festpunkt                     |  | Temperaturfühler               |
|  | Filter                        |  | Thermometer                    |
|  | Kappenventil                  |  | Überströmventil                |
|  | Kompensator                   |  | Vierwegeventil                 |
|  | Magnetventil                  |  | Wasserzähler                   |
|  | Manometer                     |  | Wärmemengenzähler              |
|  | Massenstrommessgerät          |  | Zapfventil                     |

### Leitungen

- Heizung VL
- Heizung RL
- Kältemittel VL
- Kältemittel RL

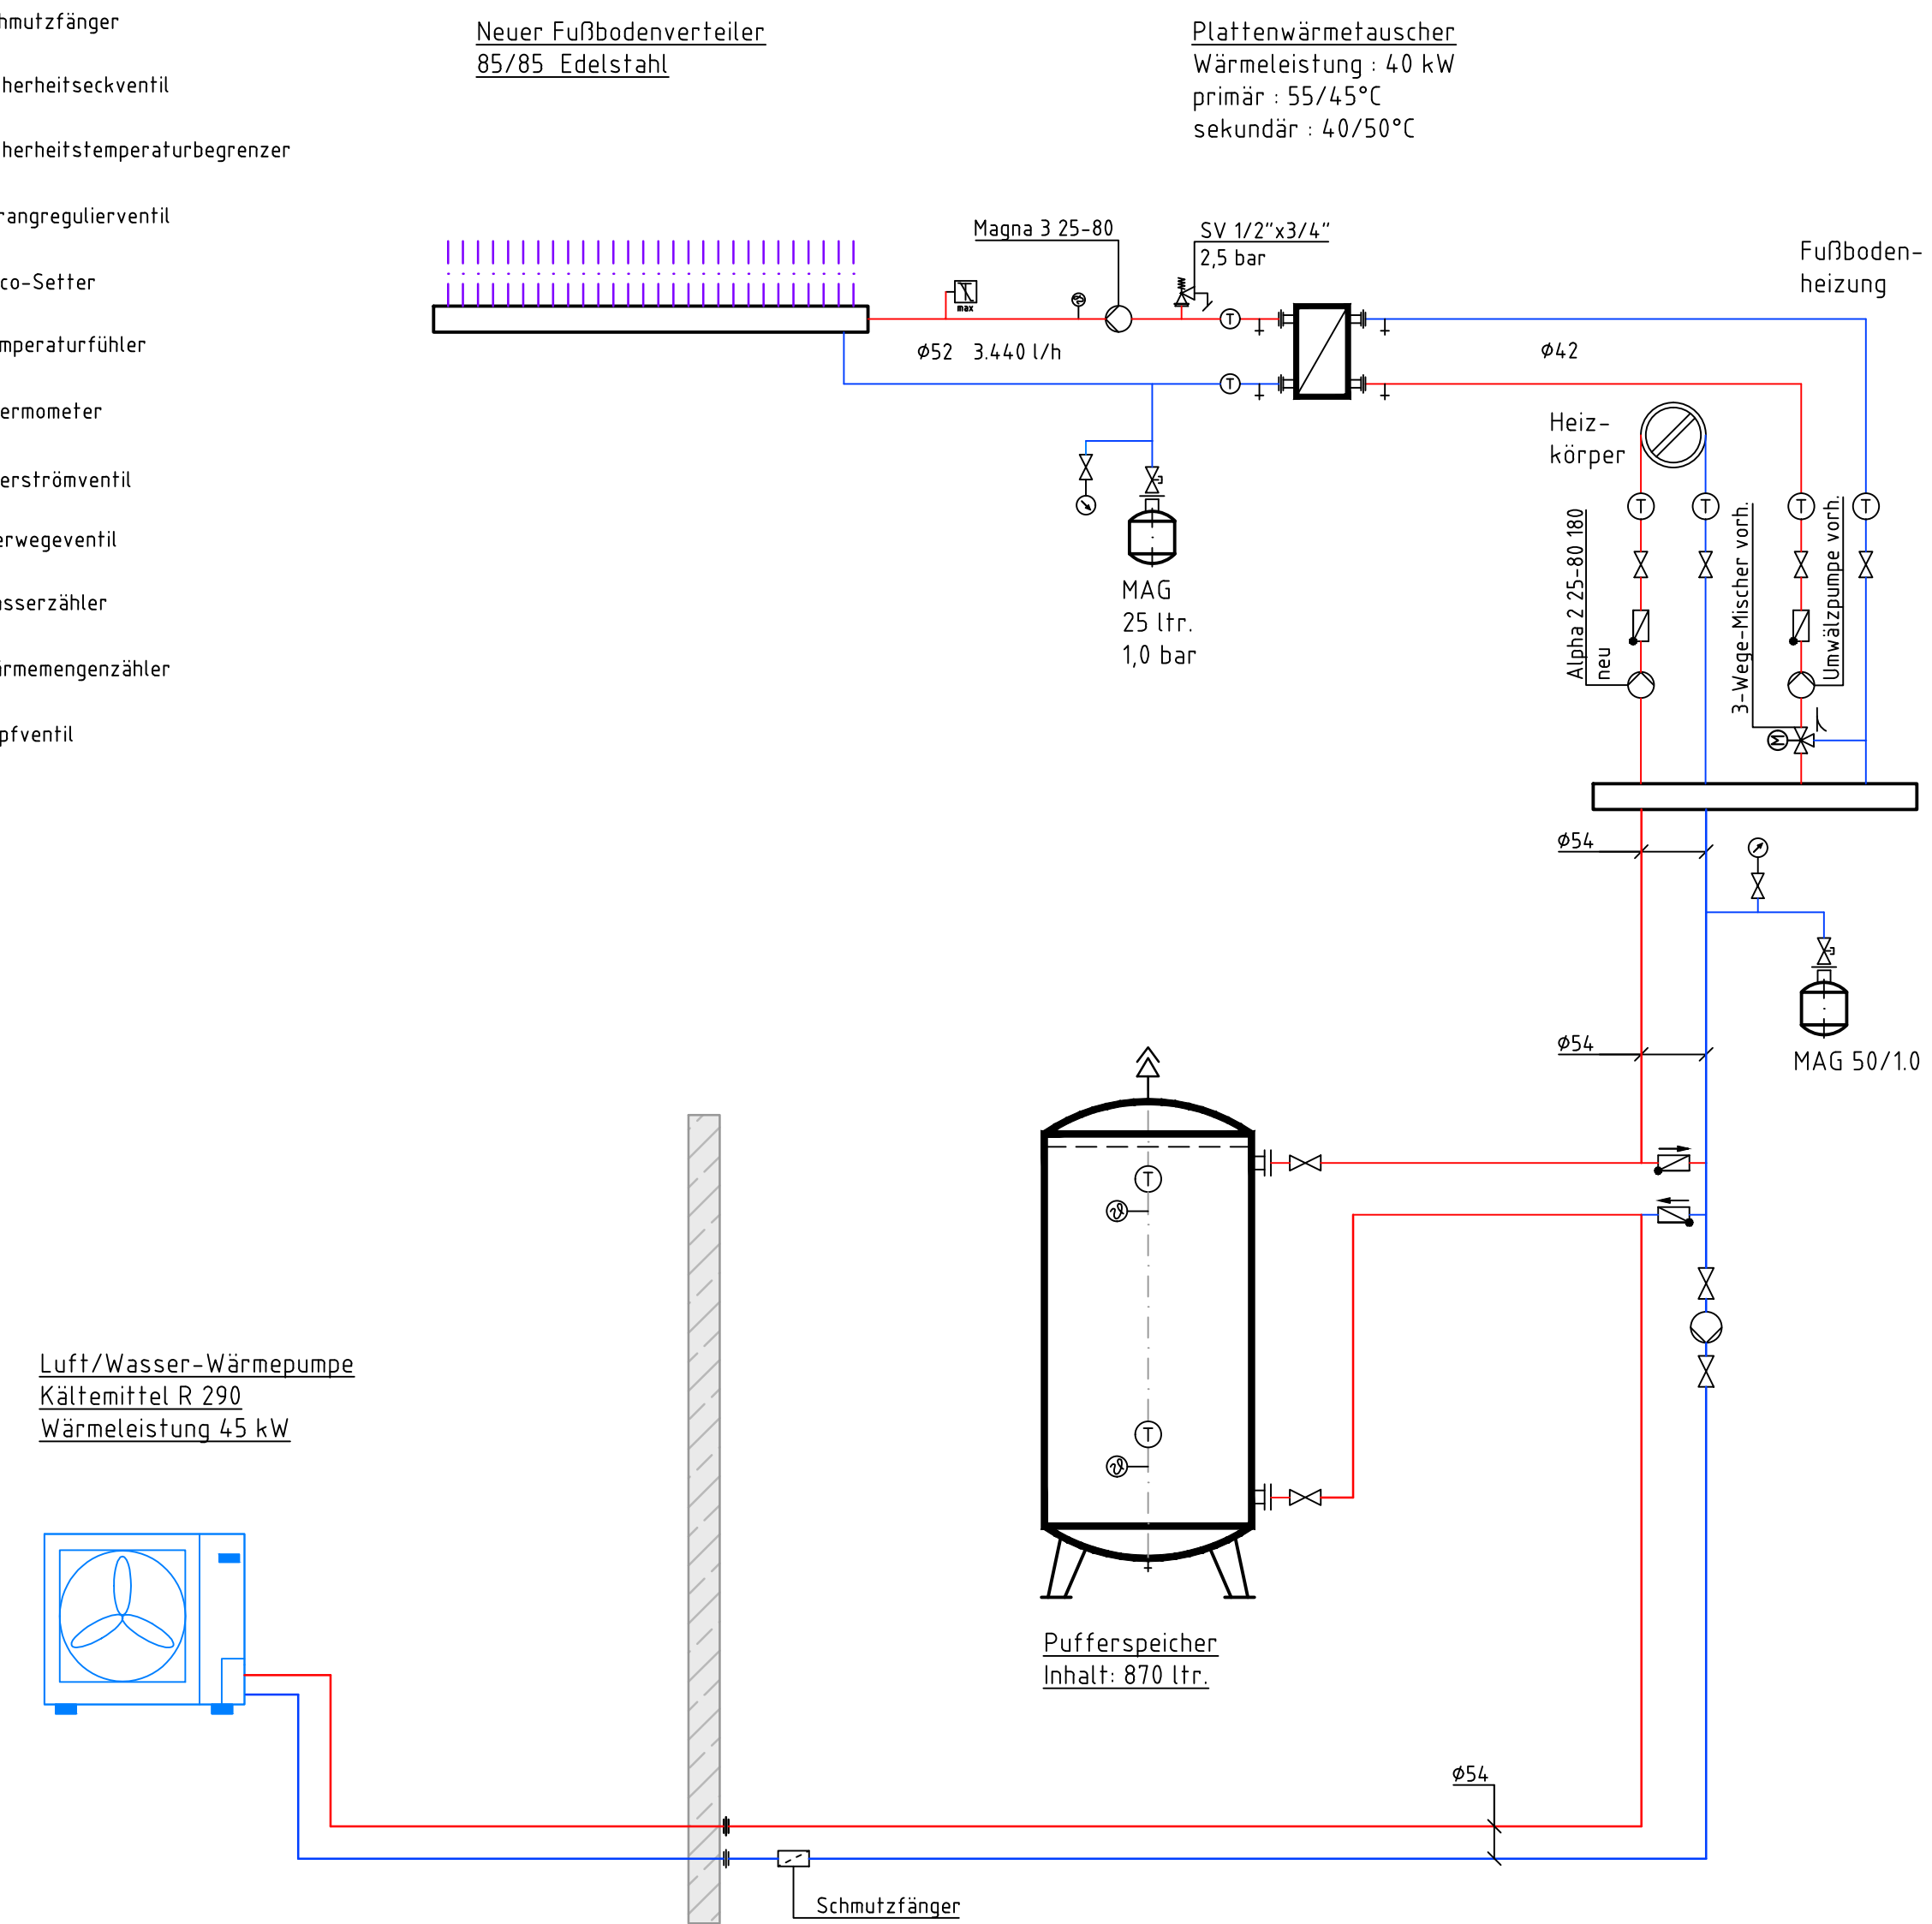

a	07.05.2024	C. Wein	Bezeichnungen Pumpen und Mischer geändert
INDEX	DATUM	NAME	ÄNDERUNG/ERGÄNZUNG

GESCHOSS	PROJEKT-NR.	PLAN NR.	INDEX
SCHEMA	2150	S1	a

DATUM	GEZEICHNET	BEARBEITET	MASSTAB
23.04.2024	K. Britsch	B. Liepelt	----

PROJEKT  
**Neuer Friedhof Darmshheim**

BAUHERR  
Stadt Sindelfingen

ORT  
Sindelfingen - Darmshheim

PLANINHALT  
**SCHEMA HEIZUNG**

PLANVERFASSTER  
Bernd Liepelt  
Beethovenstr. 11  
72270 Baiersbronn  
Tel.: 07442/8433-0  
Fax: 07442/8433-30  
E-mail: info@ib-Liepelt.de

**LIEPELT**  
INGENIEURBÜRO FÜR TECHNISCHE  
GEBÄUDEAUSRÜSTUNG