


Grundriss UG

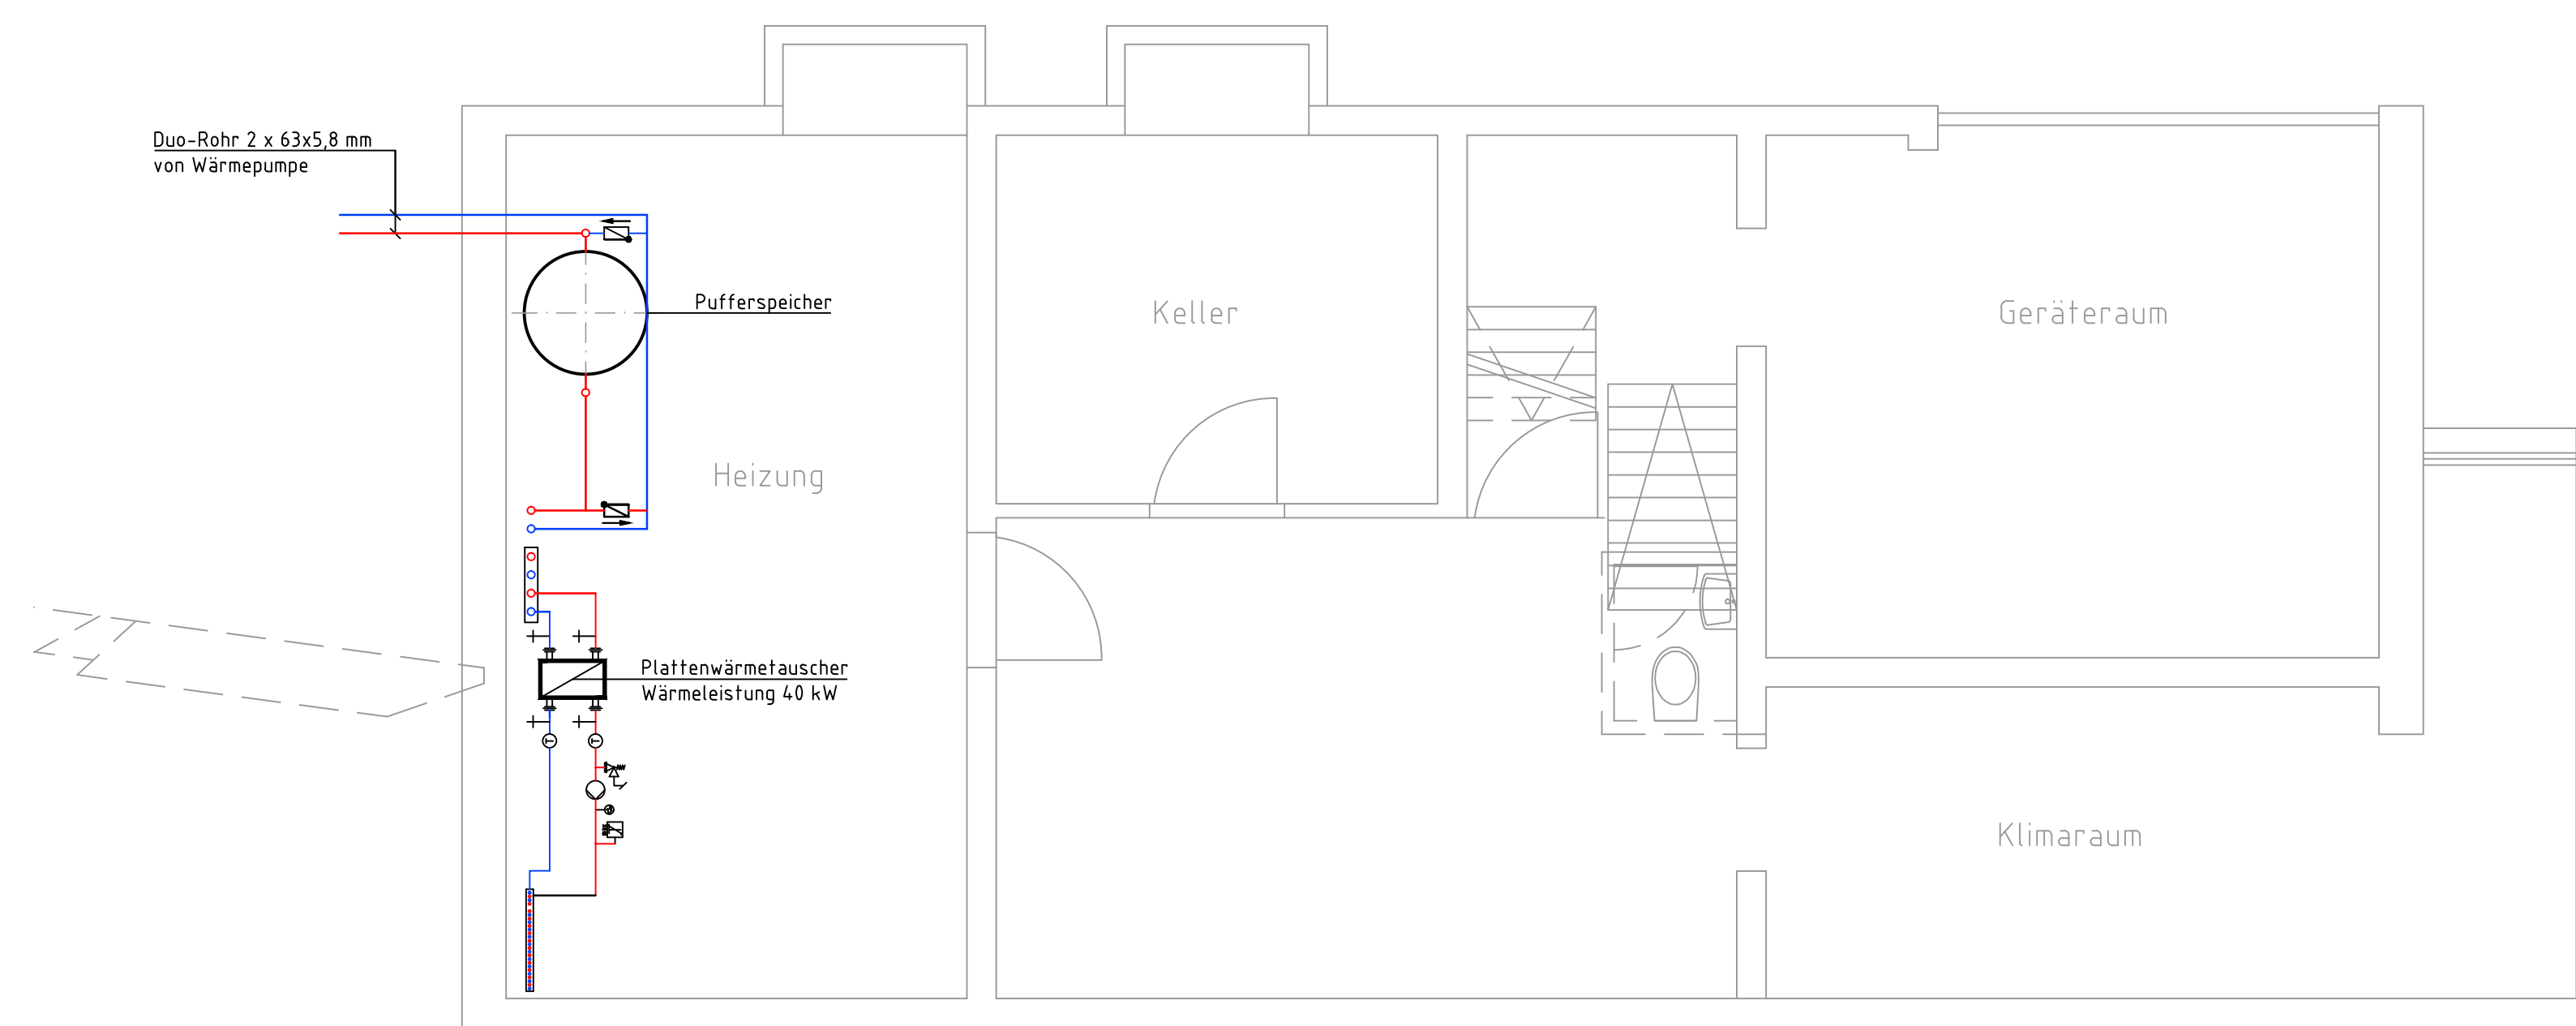

Grundriss EG



Zeichenerklärung

	Heizung VL		Heizung VL im Estrich
	Heizung RL		Heizung RL im Estrich
	Fußbodenheizkreise		Heizung VL über RFB
	Kühlwasser VL		Heizung RL über RFB
	Kühlwasser RL		
	Kältemittel VL		Raumtemperaturregler
	Kältemittel RL		

INDEX	DATUM	NAMEN	ÄNDERUNG/ERGÄNZUNG

GESCHOSS	PROJEKT-NR.	PLAN NR.	INDEX
UG + EG	2150	1	

DATUM	GEZEICHNET	BEARBEITET	MASSSTAB
23.04.2024	K. Britsch	B. Liepelt	1:50

PROJEKT
Neuer Friedhof Darmsheim

BAUHERR
Stadt Sindelfingen

ORT
Sndelfingen - Darmsheim

PLANNHALT
Ausführungsplan HEIZUNG

PLANVERFASSER
Bernd Liepelt
 Beethovenstr. 11
 72270 Bialersbronn
 Tel.: 07442/8453-0
 Fax: 07442/8453-30
 E-mail: info@B.Liepelt.de

