


 Insgesamt verfügbare Fläche (davon bis zu acht Stellplätze als Ladeplätze)

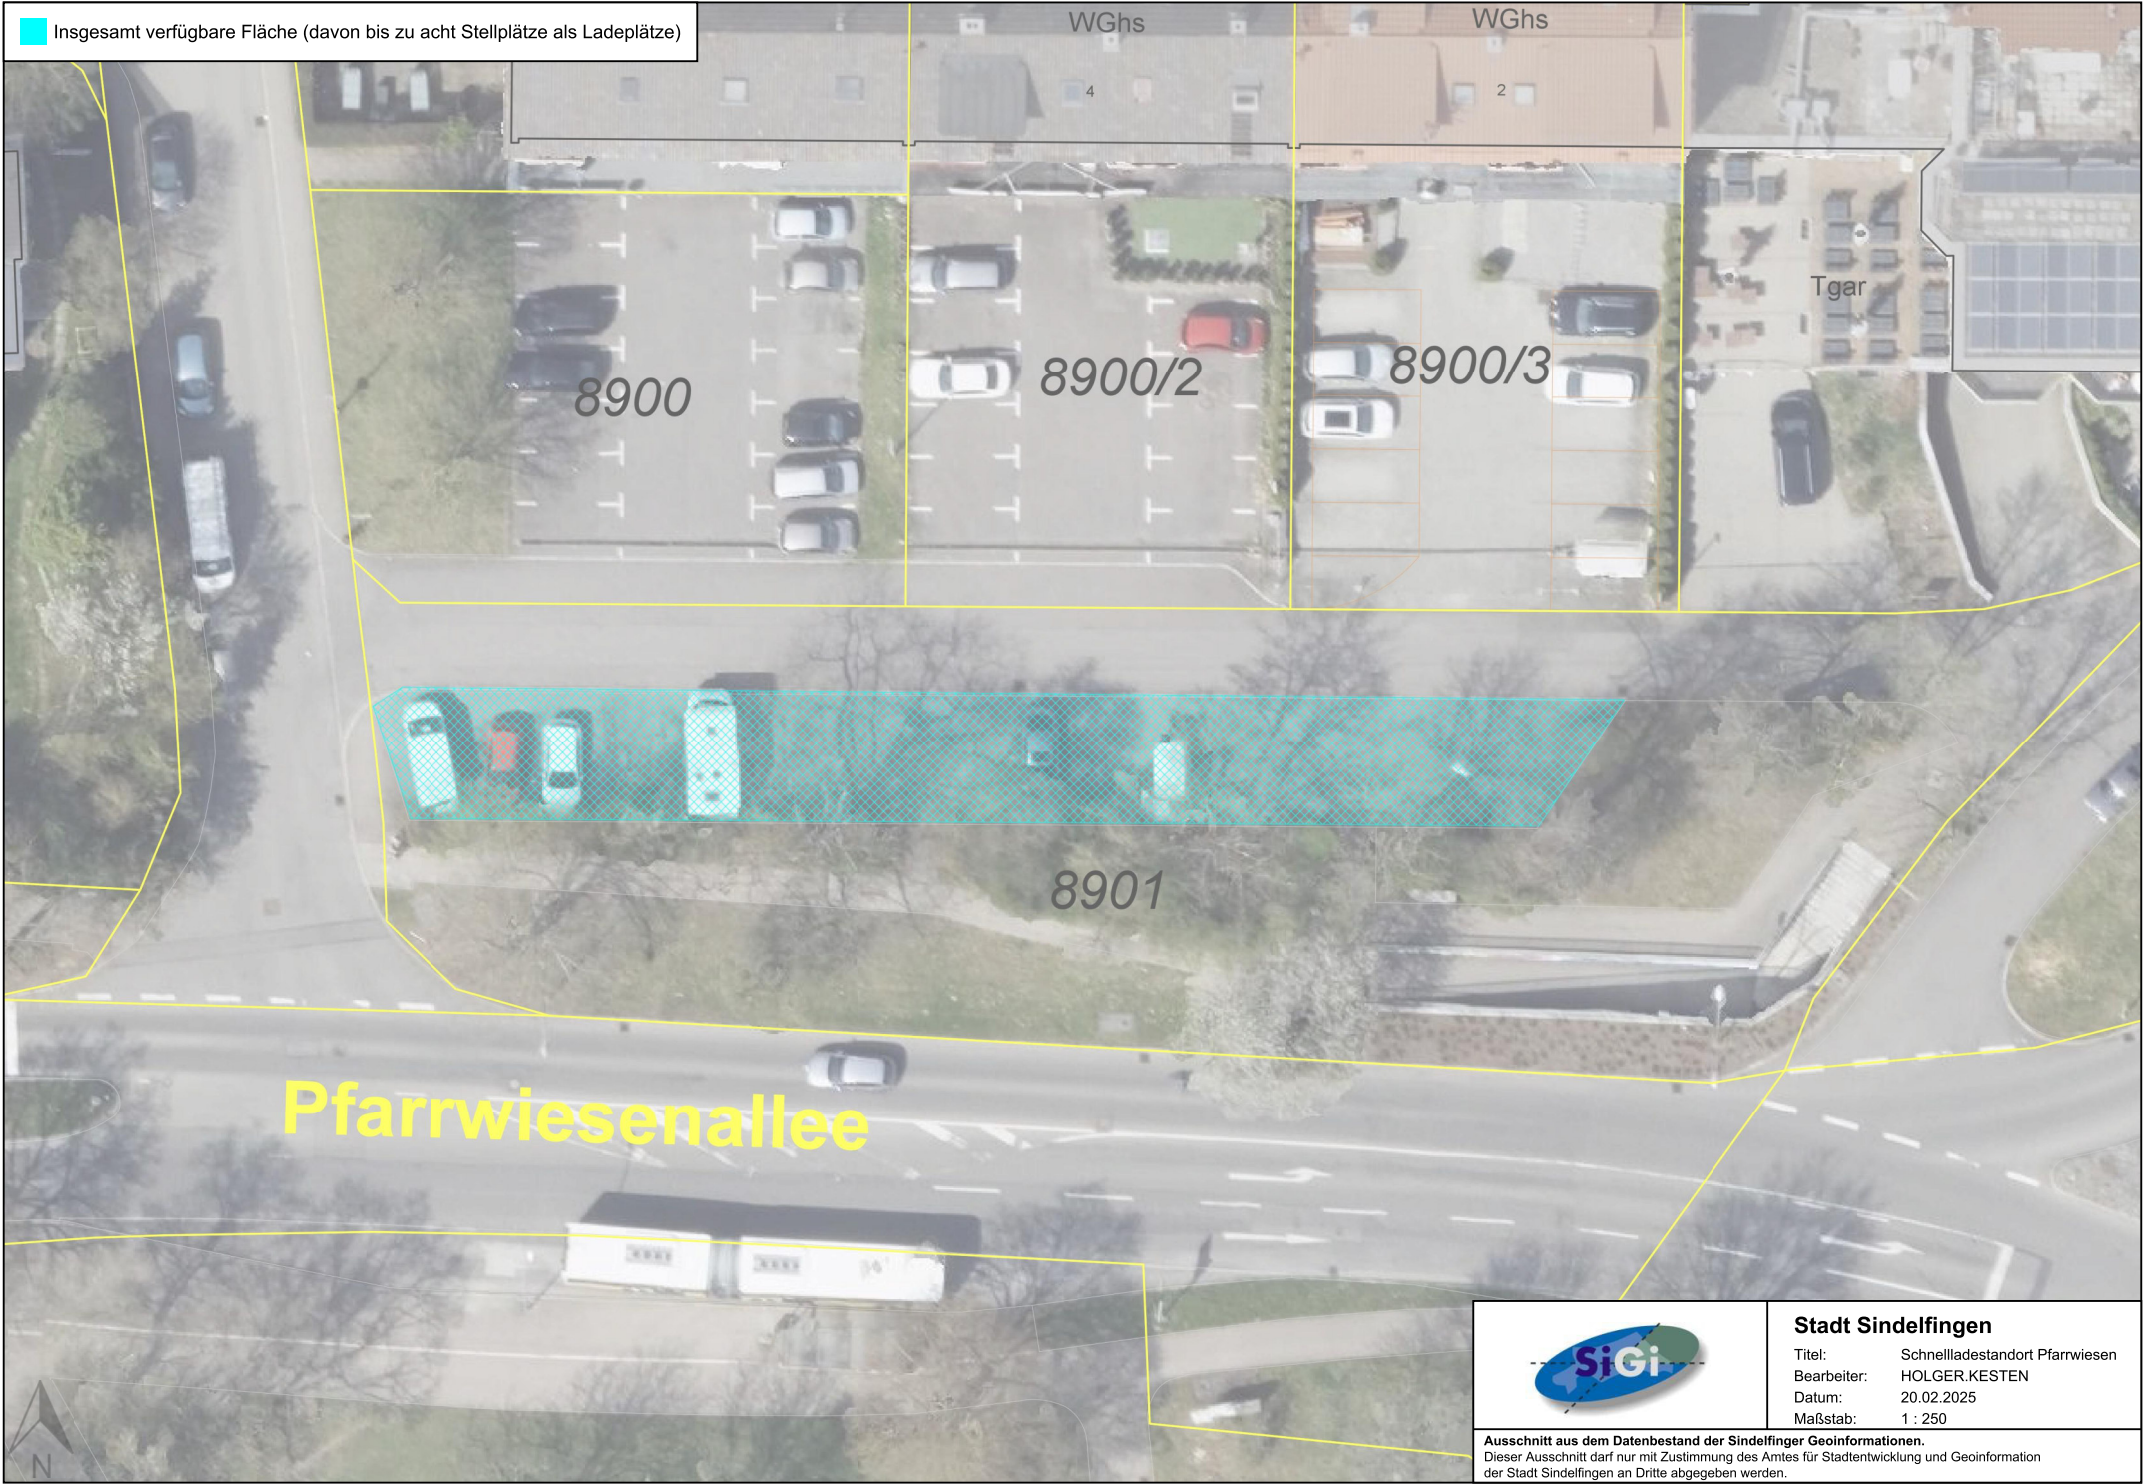

Stadt Sindelfingen

Titel: Schnellladestandort Pfarrwiesen
Bearbeiter: HOLGER.KESTEN
Datum: 20.02.2025
Maßstab: 1 : 250

Ausschnitt aus dem Datenbestand der Sindelfinger Geoinformationen.
Dieser Ausschnitt darf nur mit Zustimmung des Amtes für Stadtentwicklung und Geoinformation der Stadt Sindelfingen an Dritte abgegeben werden.