


- Baum - städtisch
- Standort für Ladesäulen

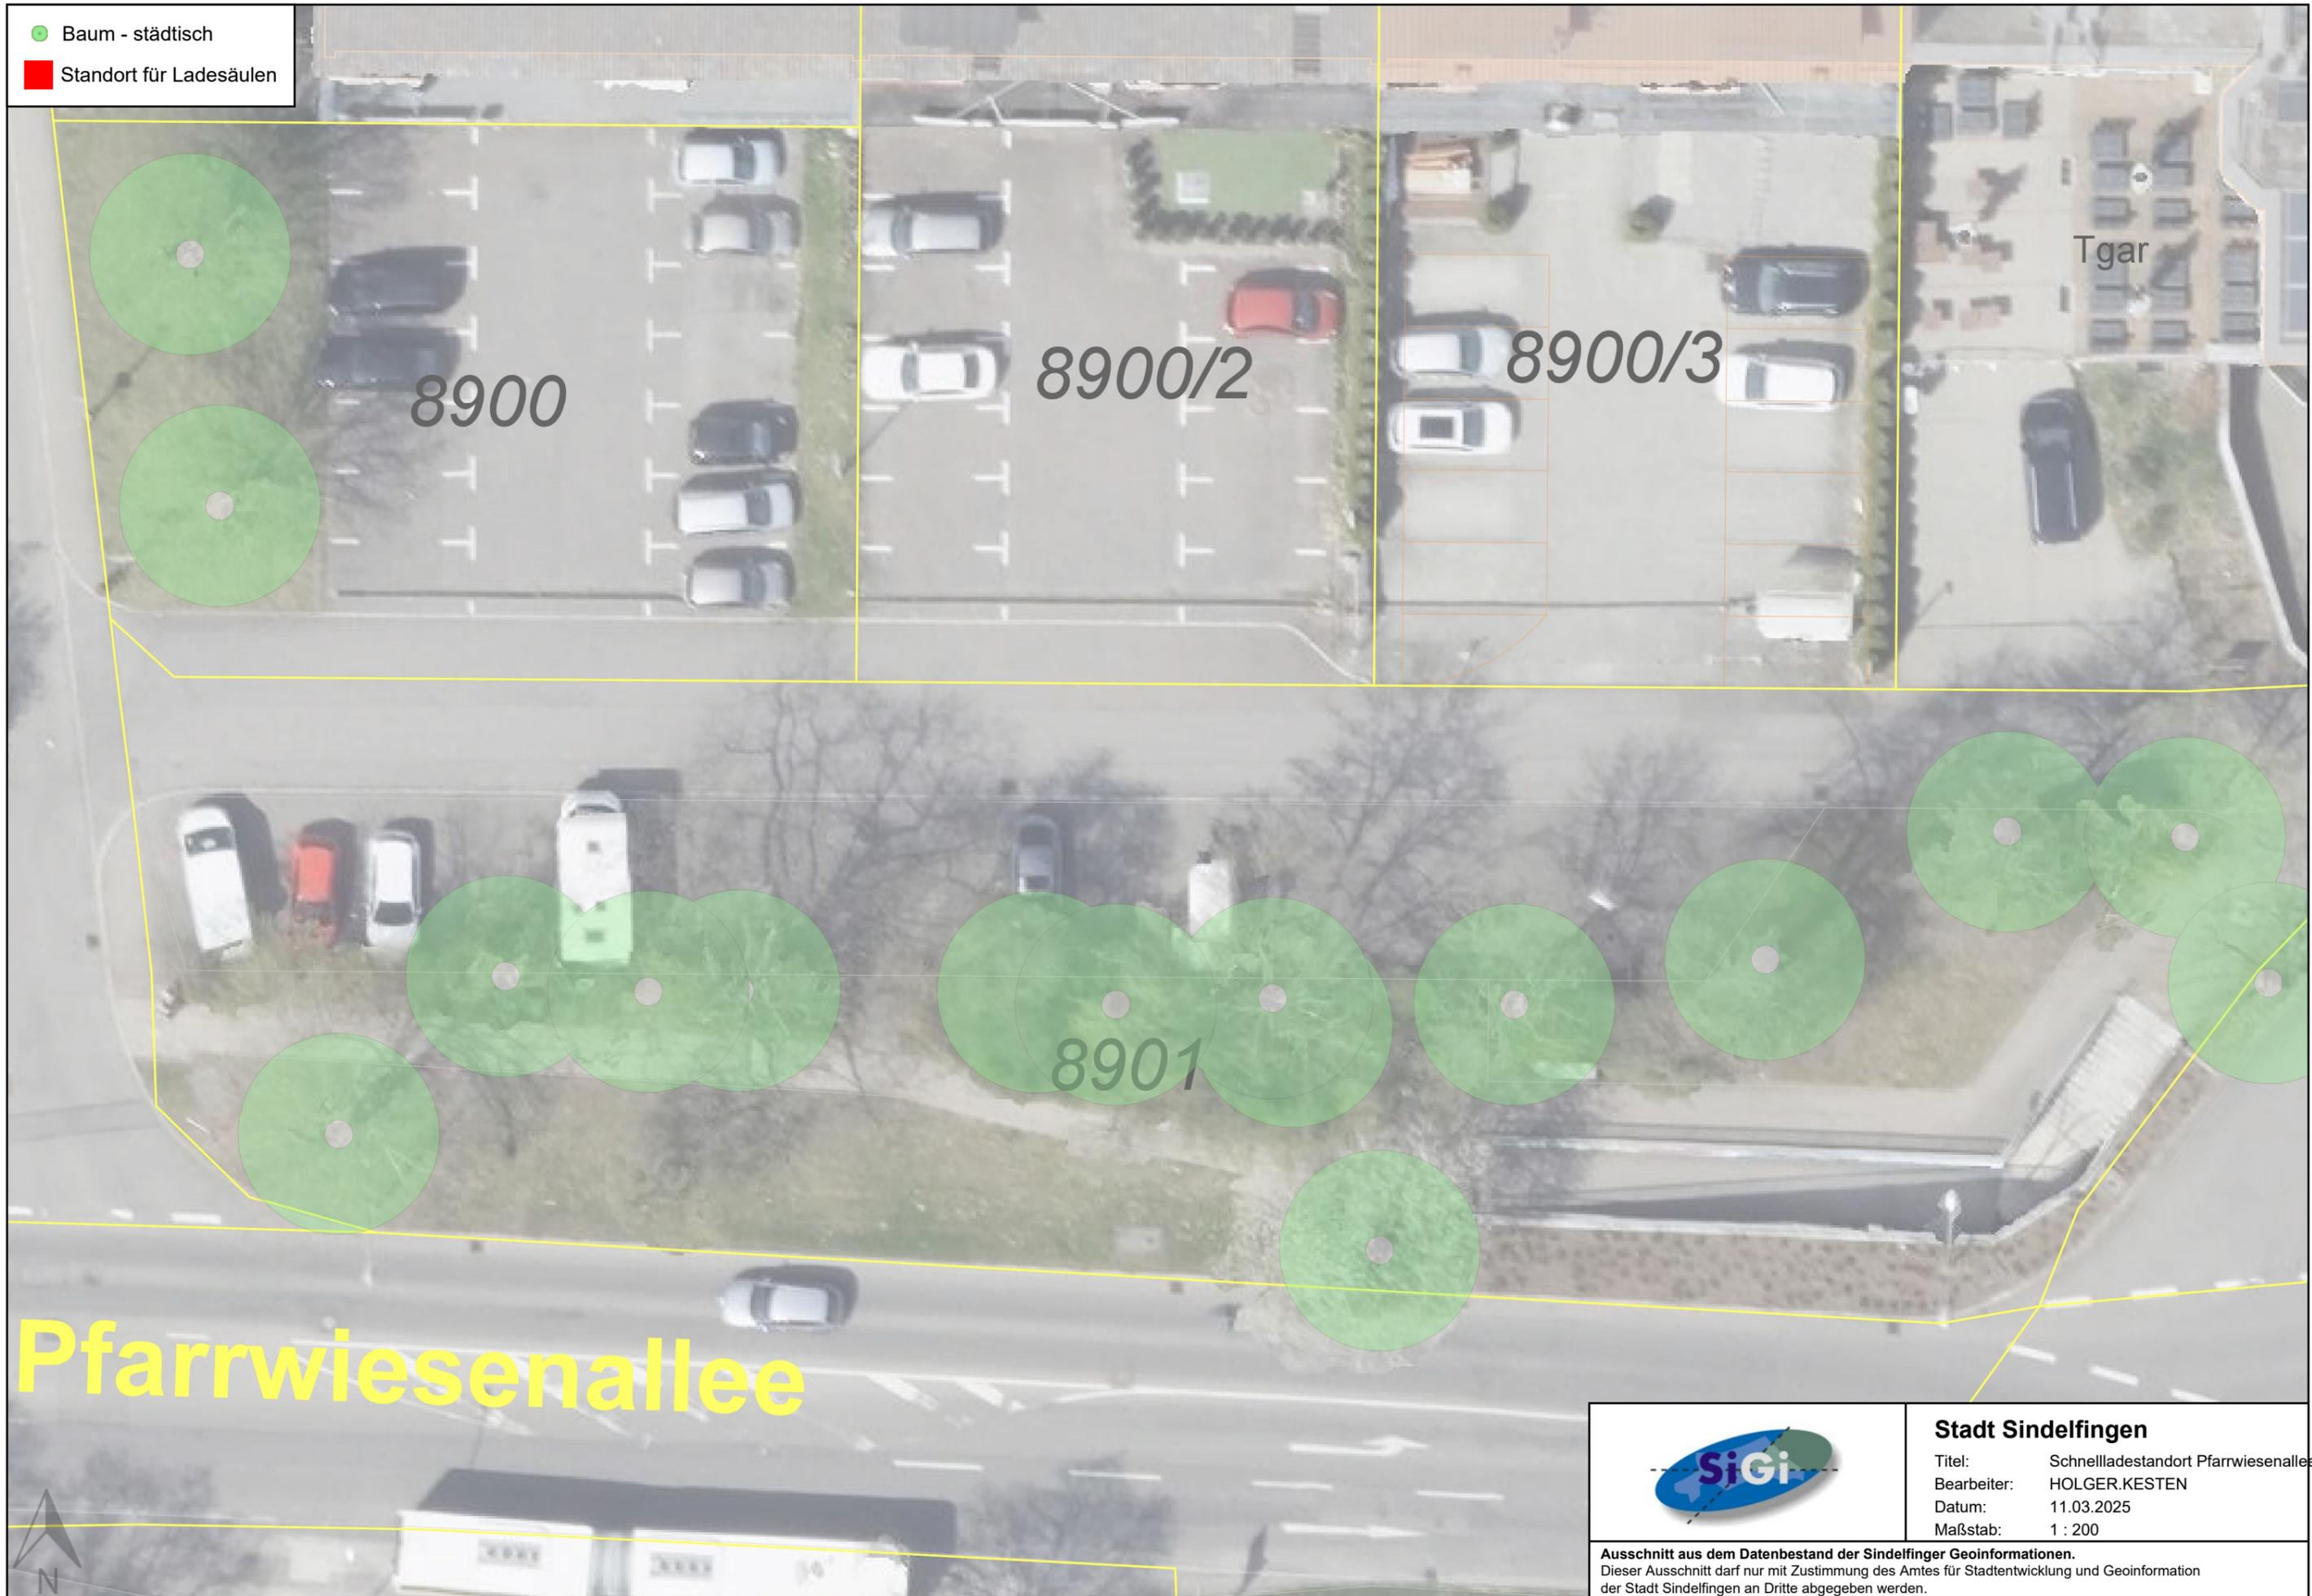

Tgar

8900

8900/2

8900/3

8901

Pfarrwiesenallee



Stadt Sindelfingen

Titel: Schnellladestandort Pfarrwiesenallee
 Bearbeiter: HOLGER.KESTEN
 Datum: 11.03.2025
 Maßstab: 1 : 200

Ausschnitt aus dem Datenbestand der Sindelfinger Geoinformationen.
 Dieser Ausschnitt darf nur mit Zustimmung des Amtes für Stadtentwicklung und Geoinformation der Stadt Sindelfingen an Dritte abgegeben werden.