




Ansicht Nord
1:200

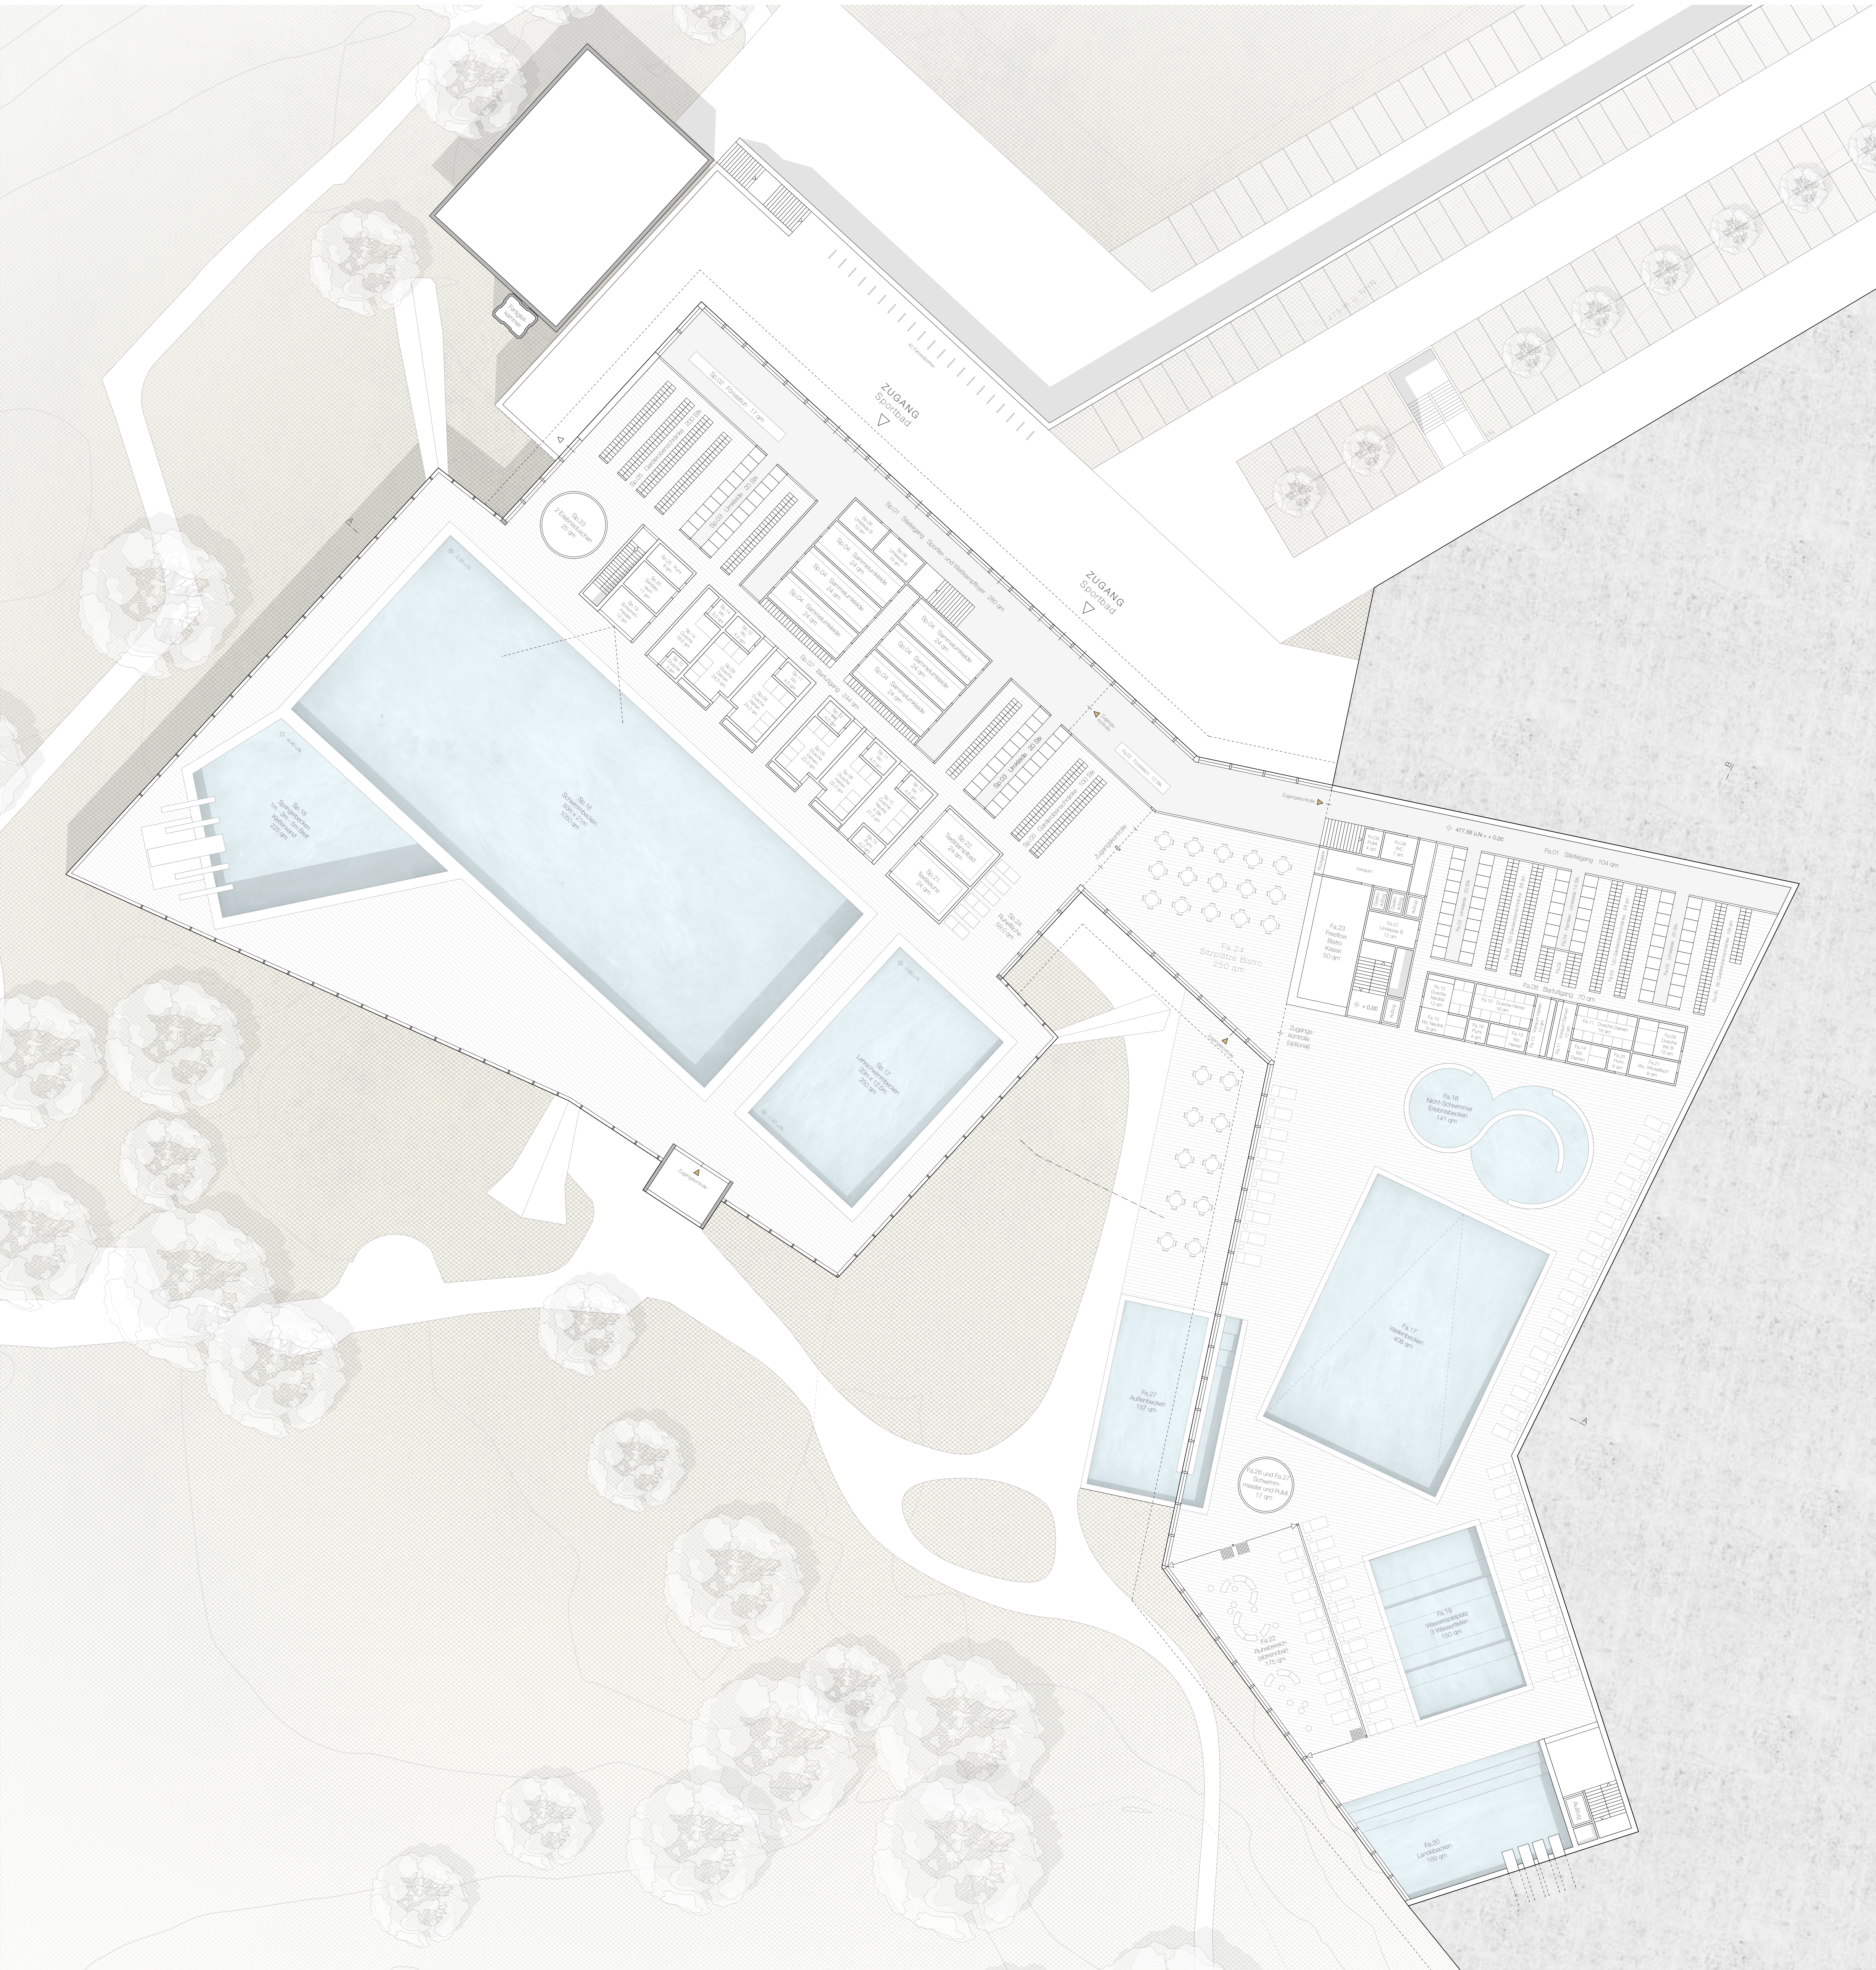

Grundriss Sockelgeschoss
1:200