


Generalsanierung und Erweiterung **Badezentrum Sindelfingen**

Verhandlungsverfahren mit integriertem interdisziplinärem Planungswettbewerb nach RPW

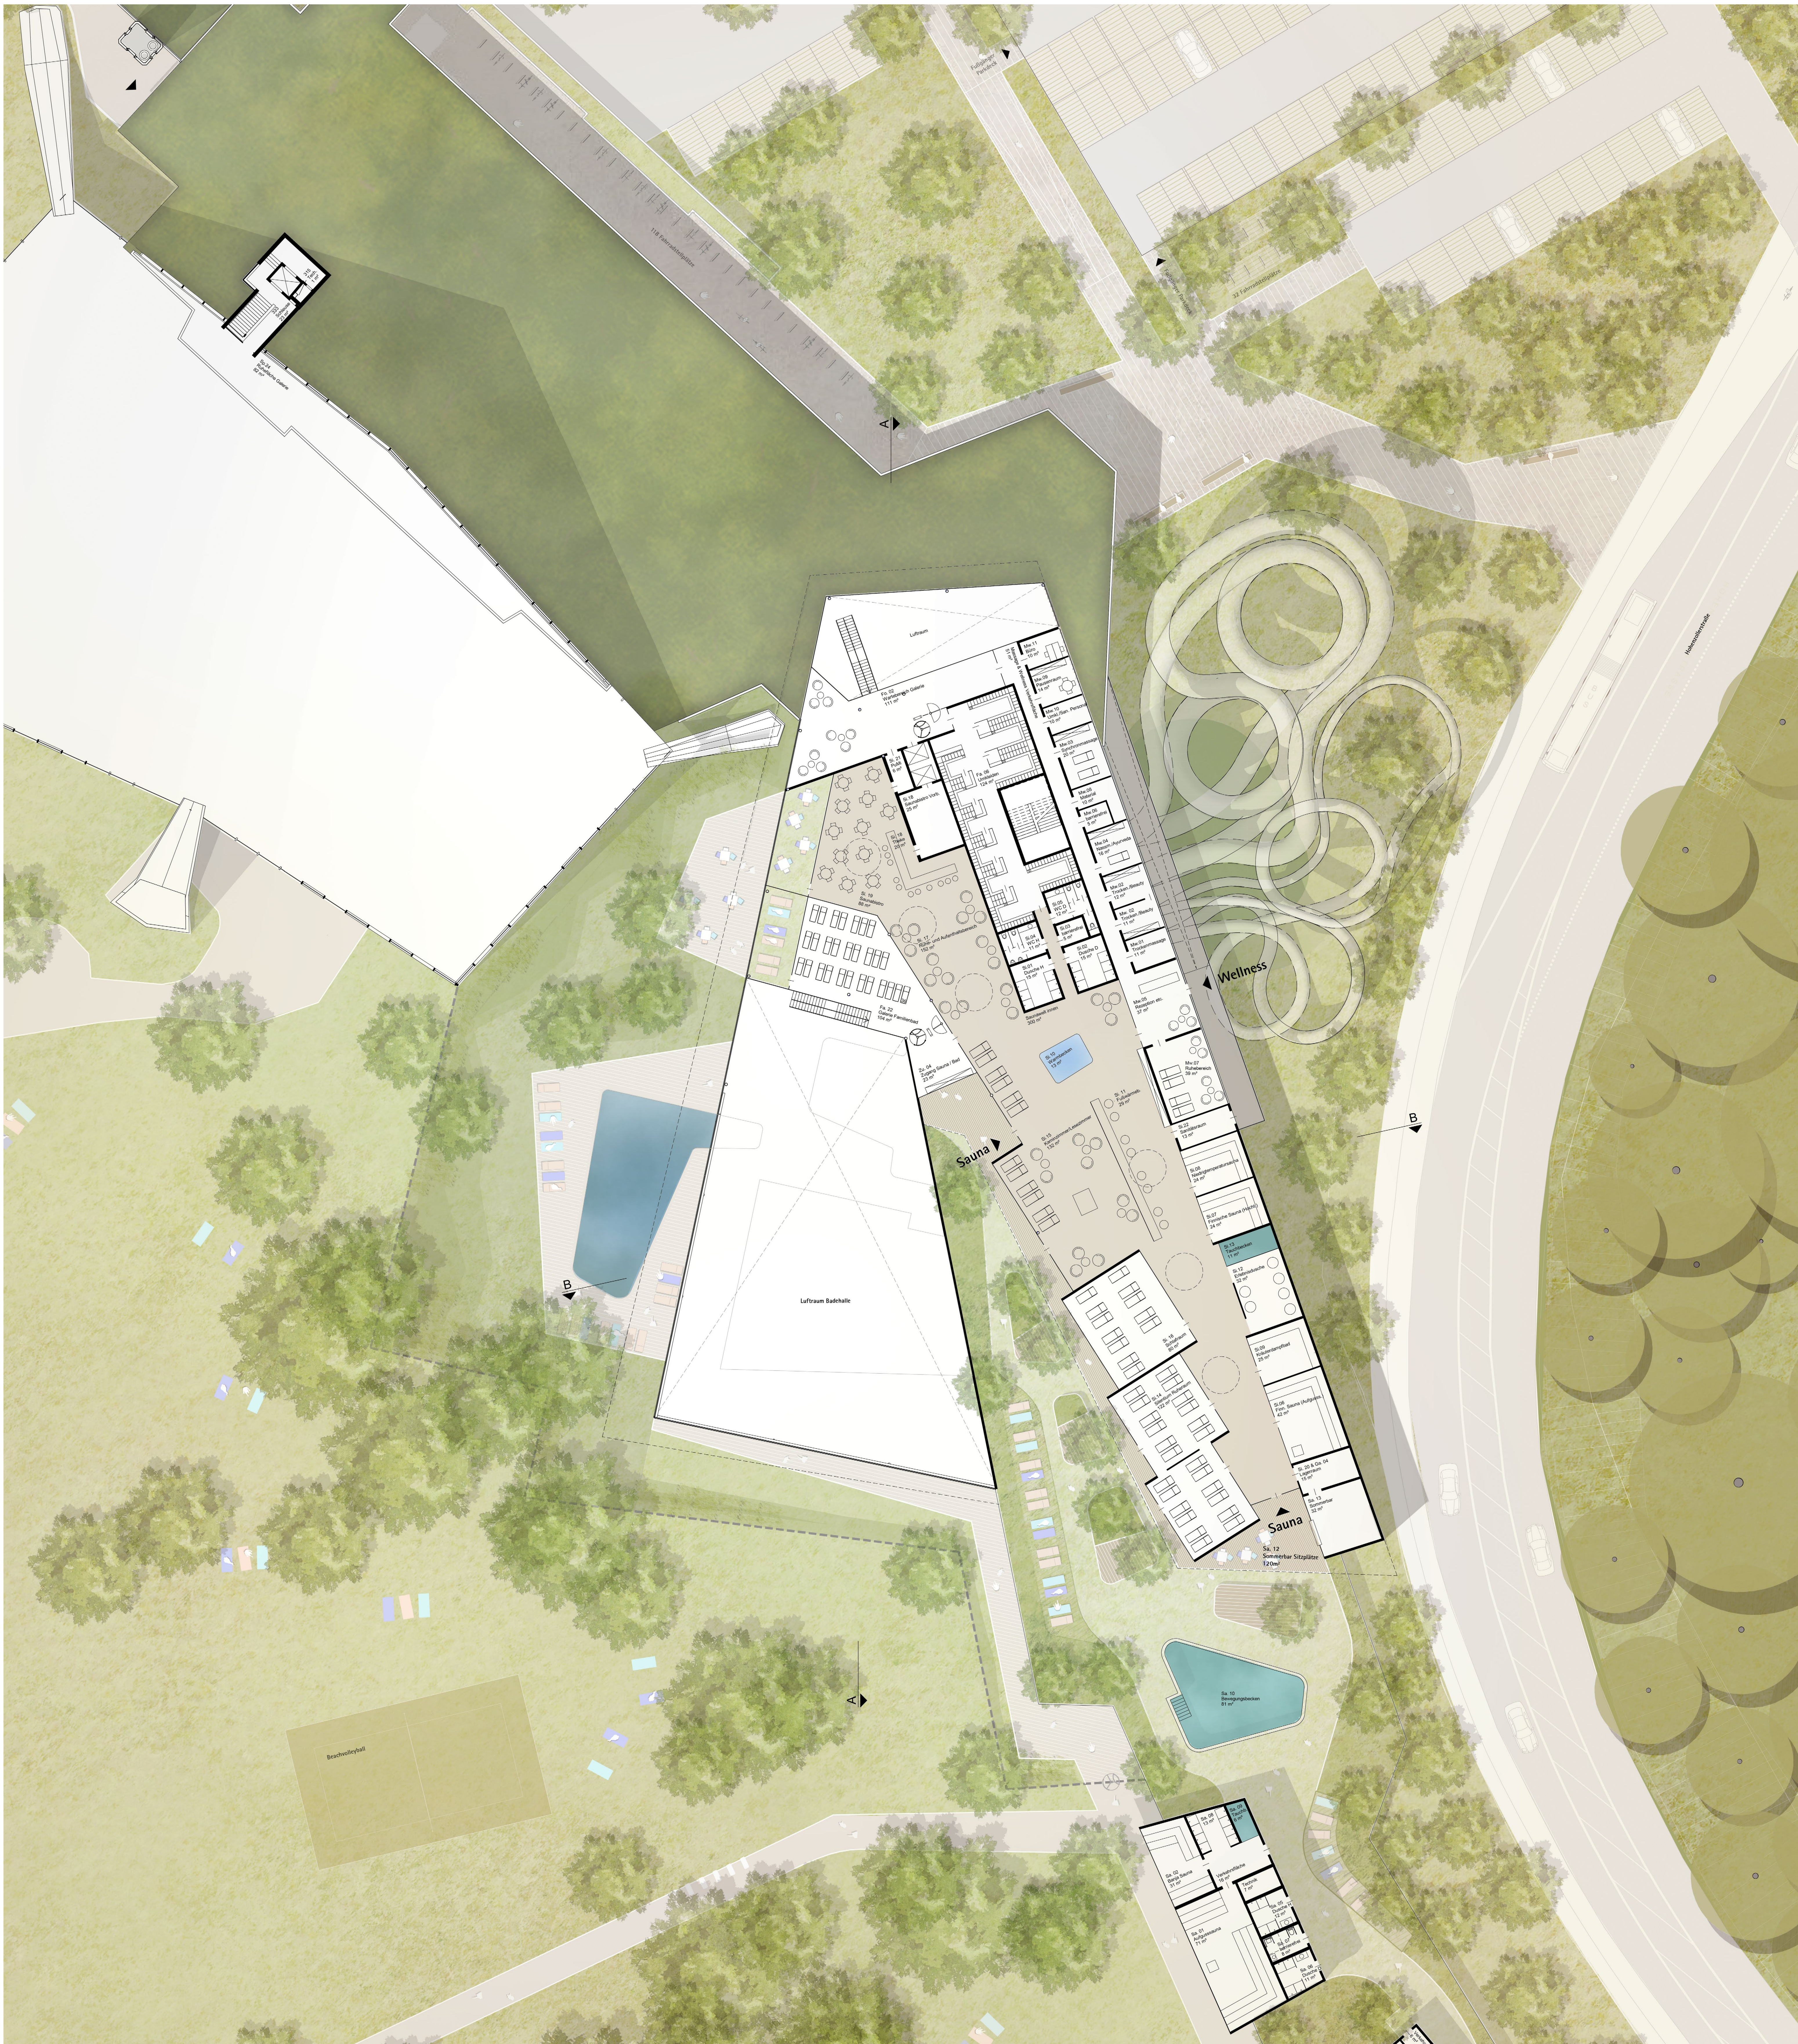

Obergeschoss M 1:200



Querschnitt M 1:200



Detailplan Außenbereich Sauna M 1:200