Insgesamt verfügbare Fläche (davon bis zu acht Stellplätze als Ladeplätze)

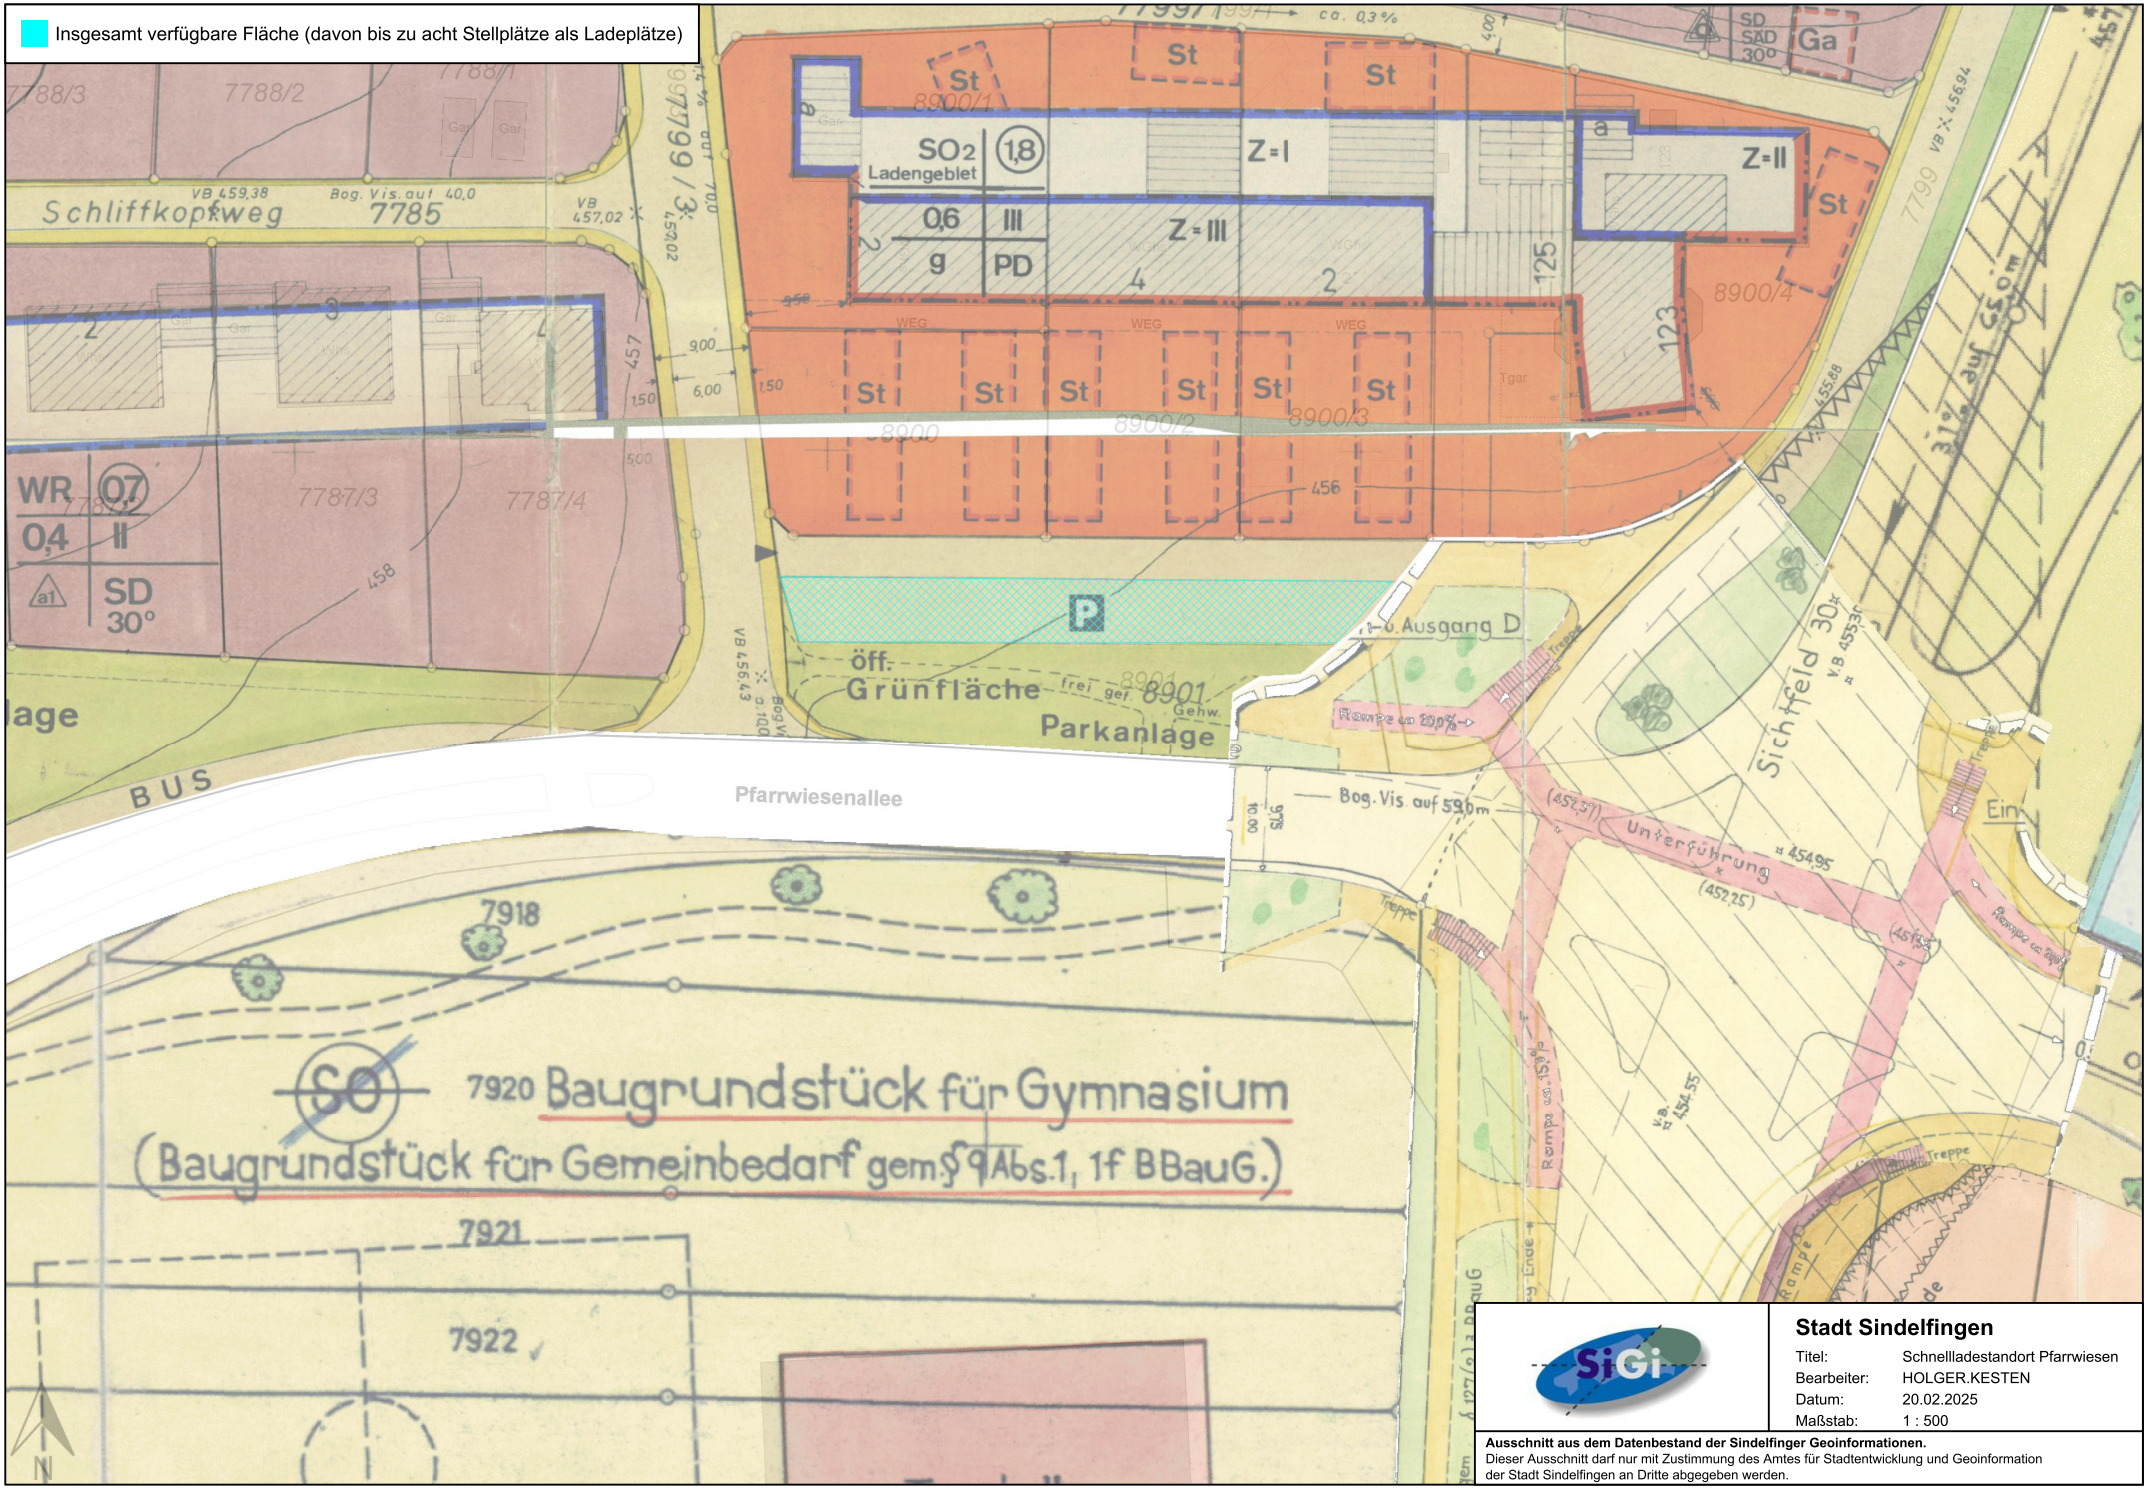

Stadt Sindelfingen

Titel:	Schnellladestandort Pfarrwiesen
Bearbeiter:	HOLGER.KESTEN
Datum:	20.02.2025
Maßstab:	1 : 500

Ausschnitt aus dem Datenbestand der Sindelfinger Geoinformationen.
Dieser Ausschnitt darf nur mit Zustimmung des Amtes für Stadtentwicklung und Geoinformation der Stadt Sindelfingen an Dritte abgegeben werden.